


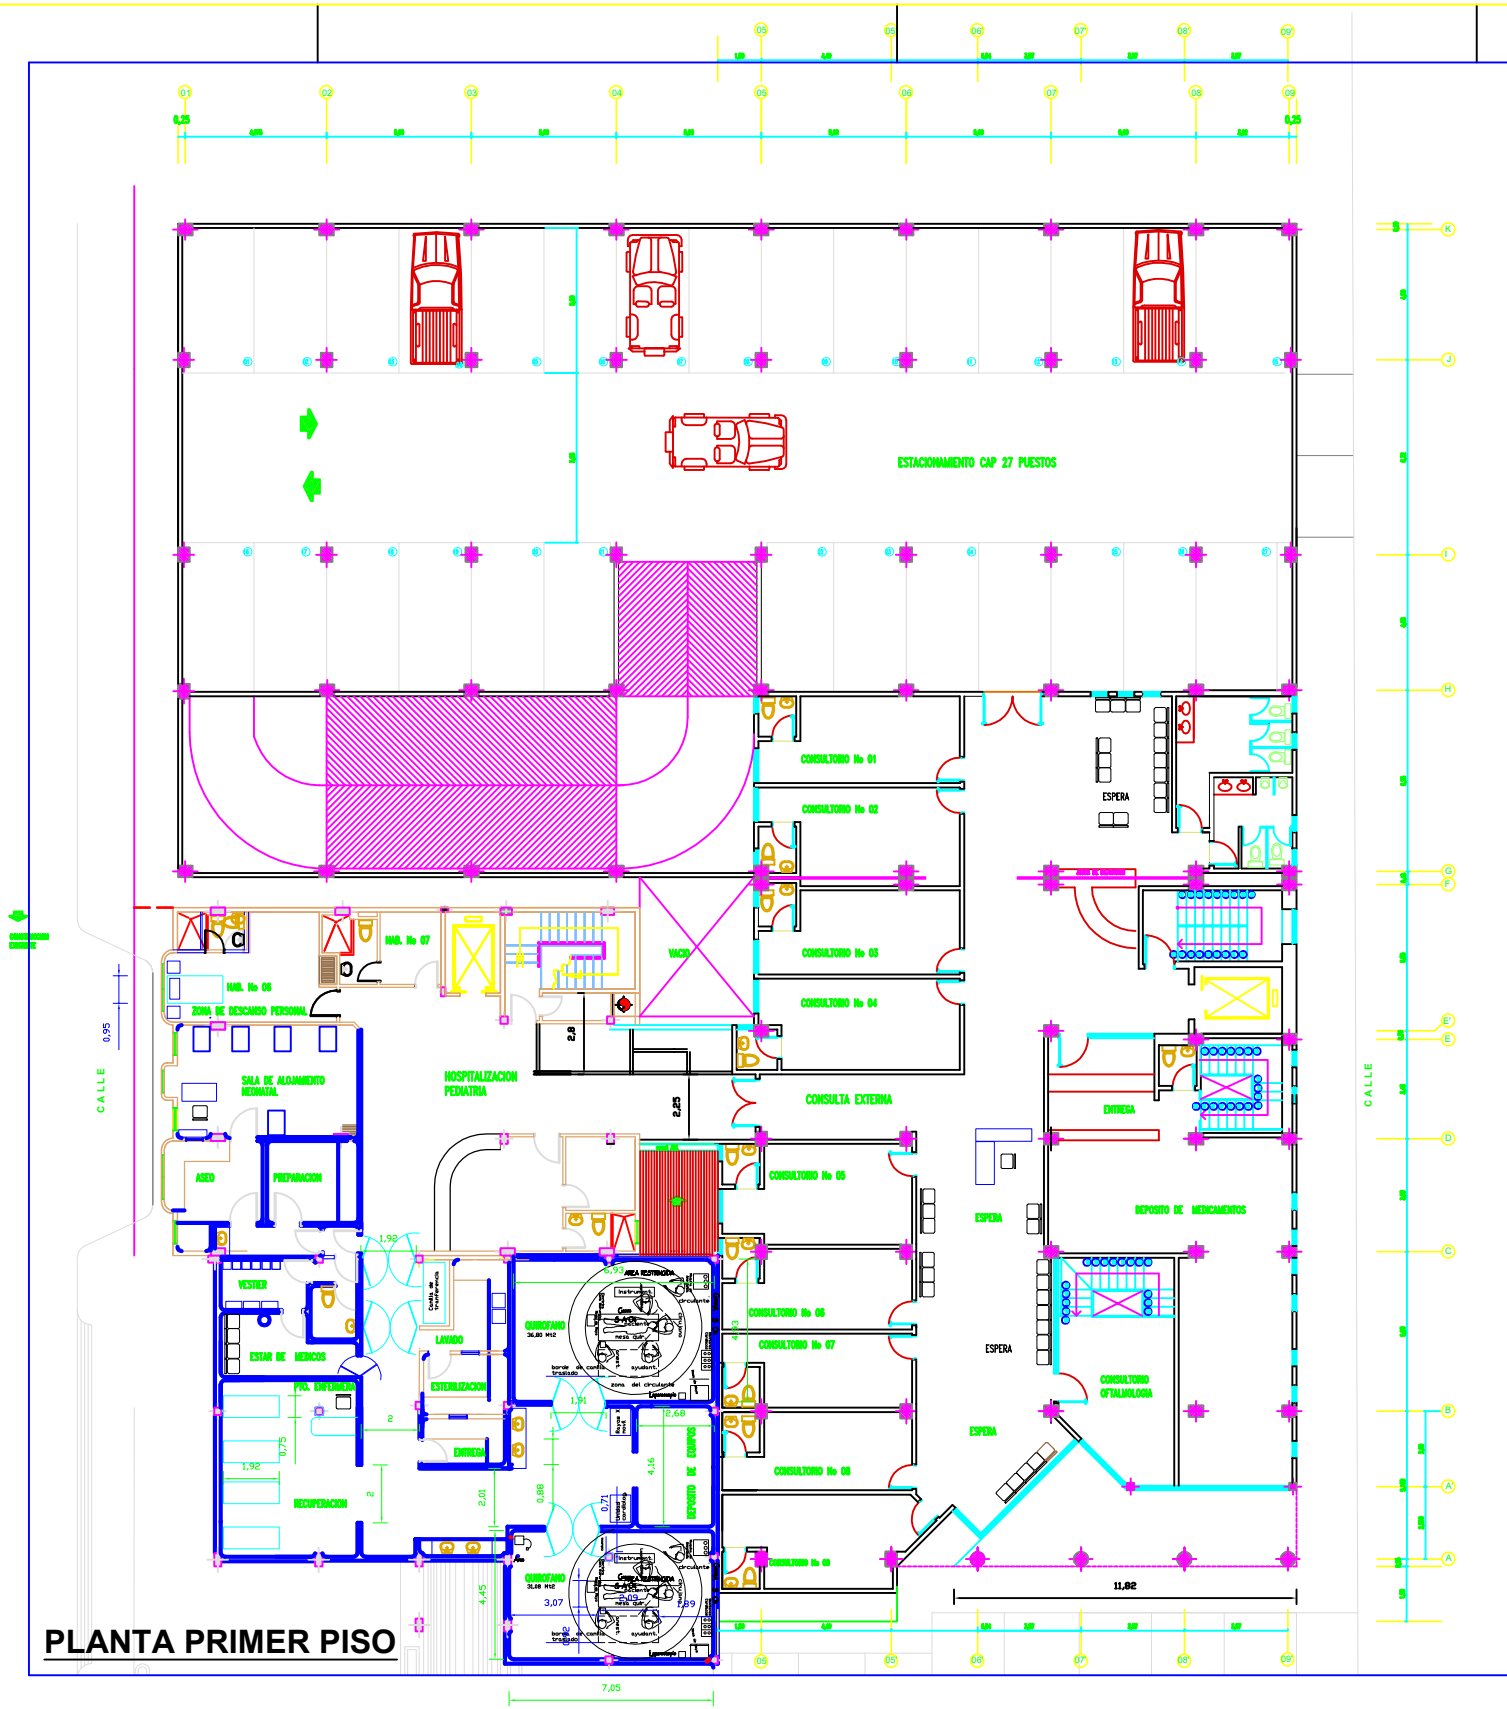


PLANTA PRIMER PISO

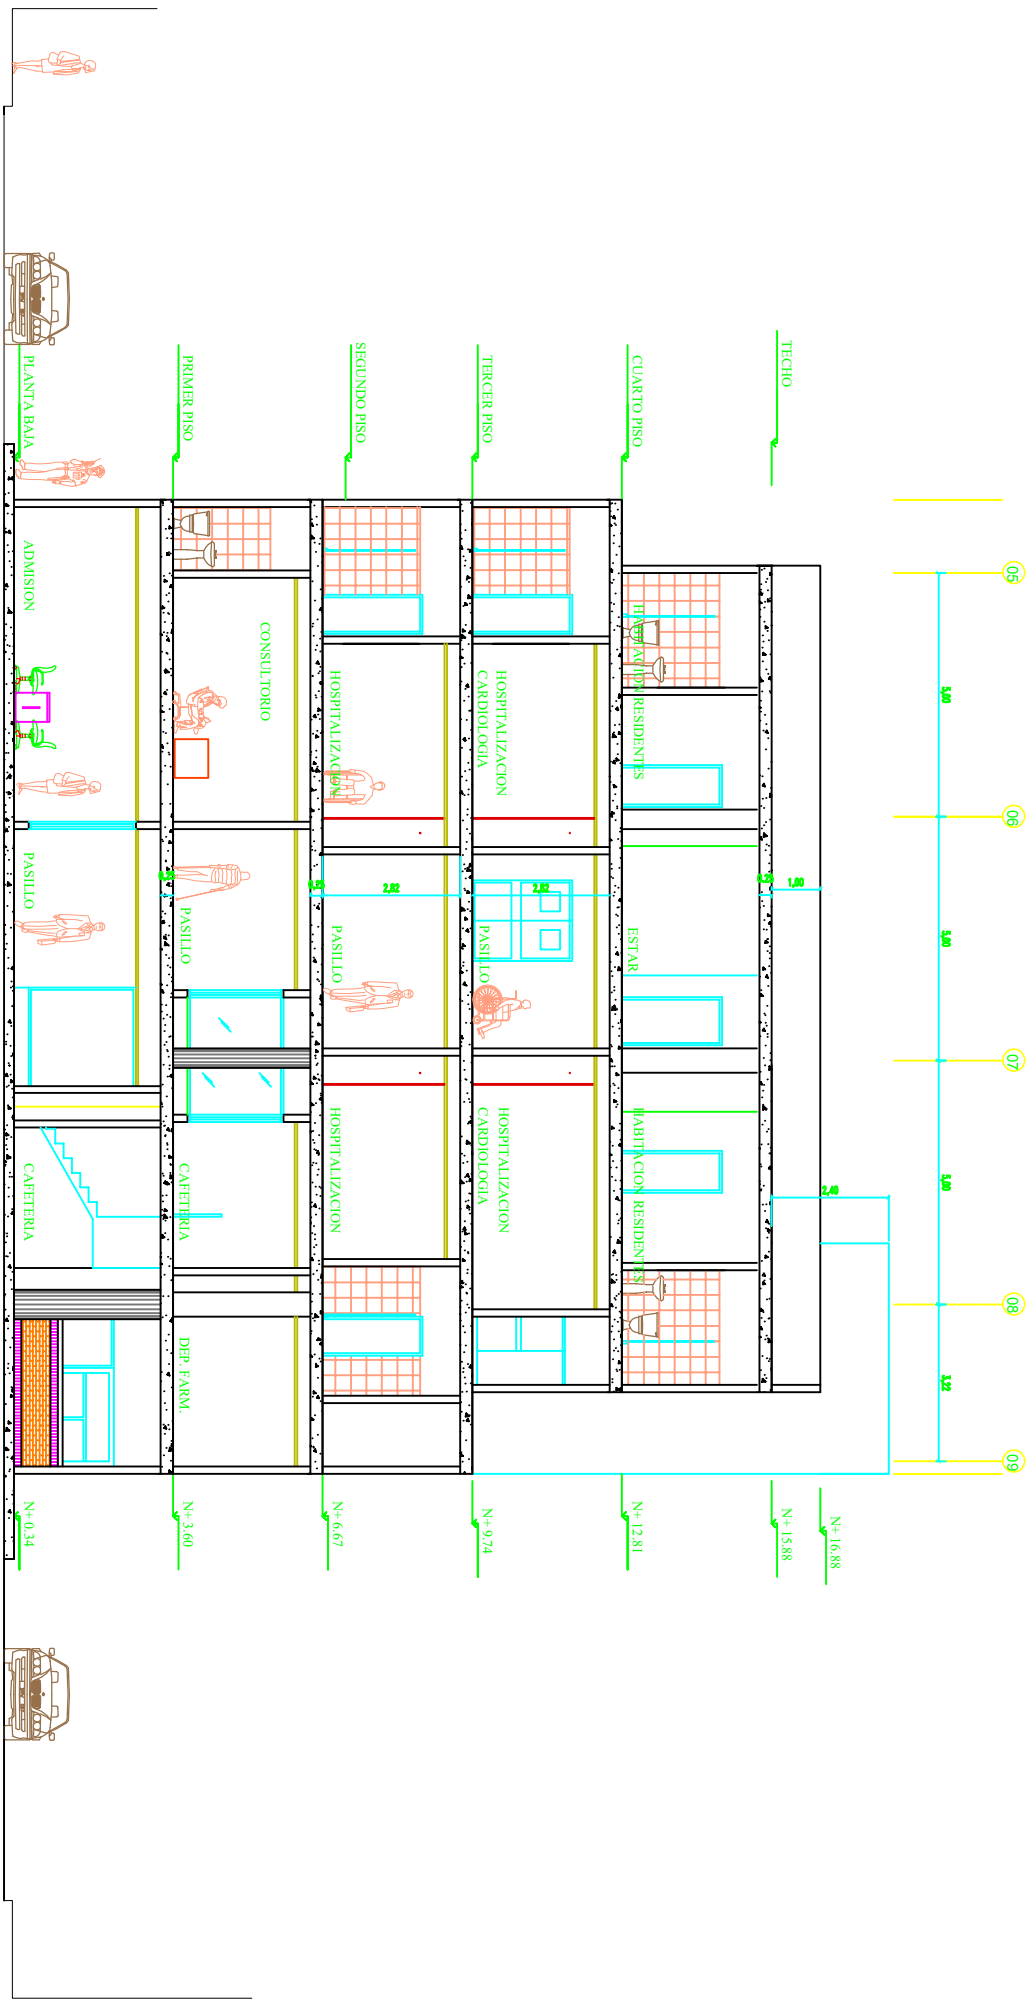


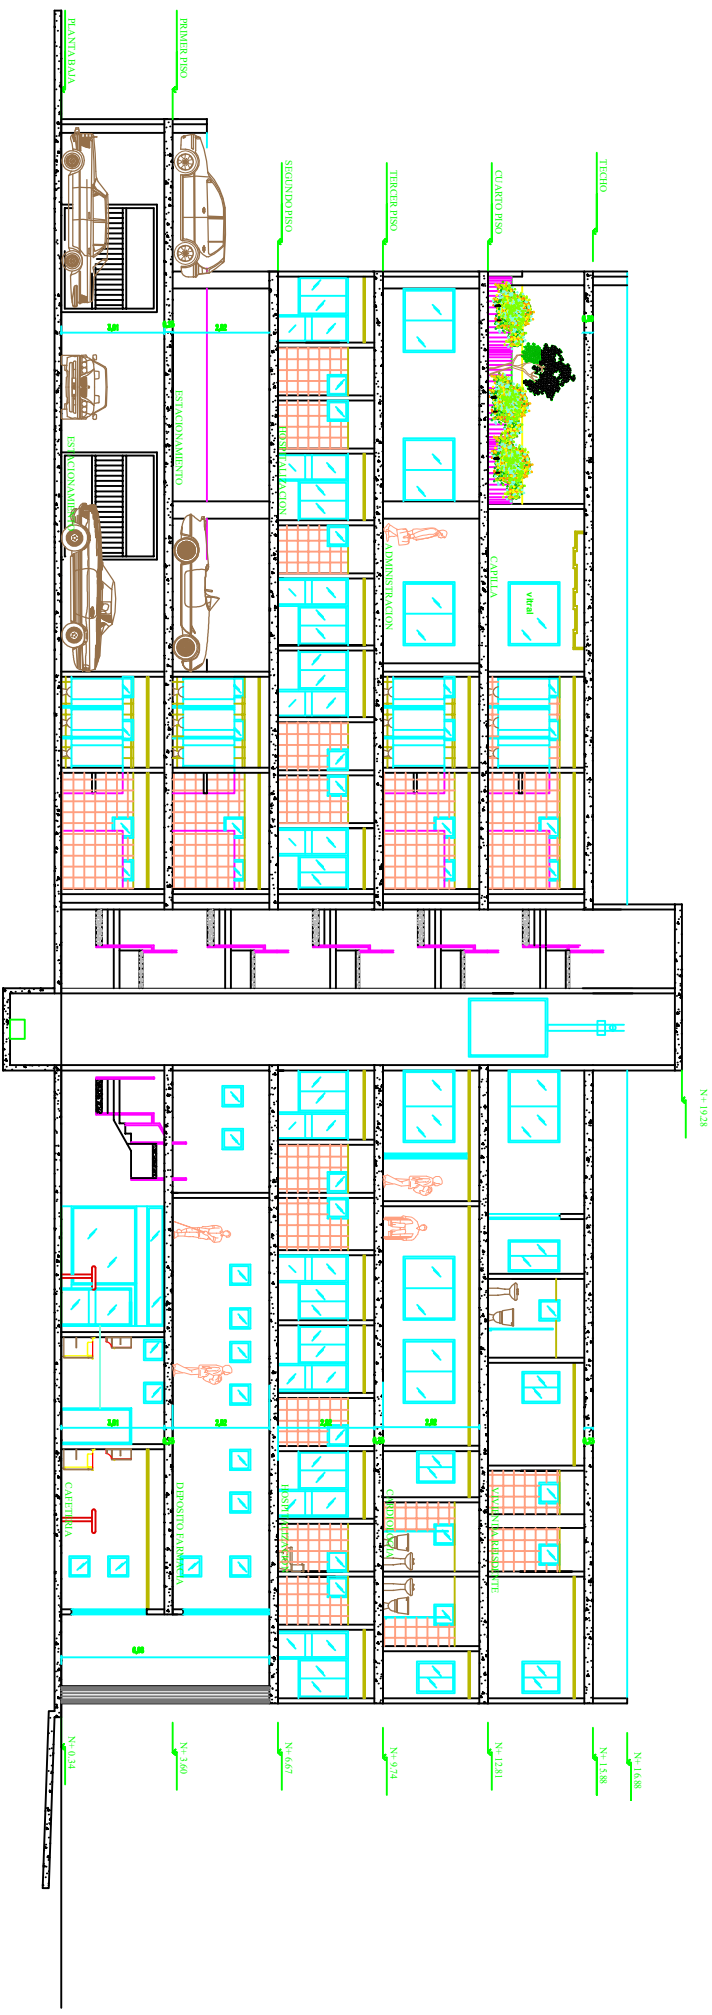


CORTE A-A.

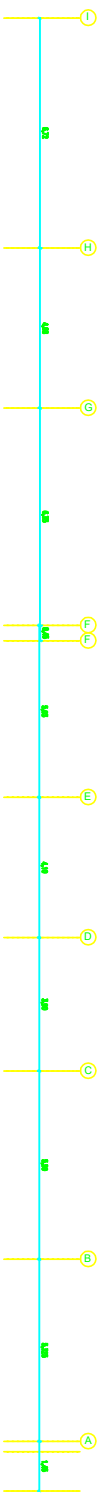


CORTE C-C.

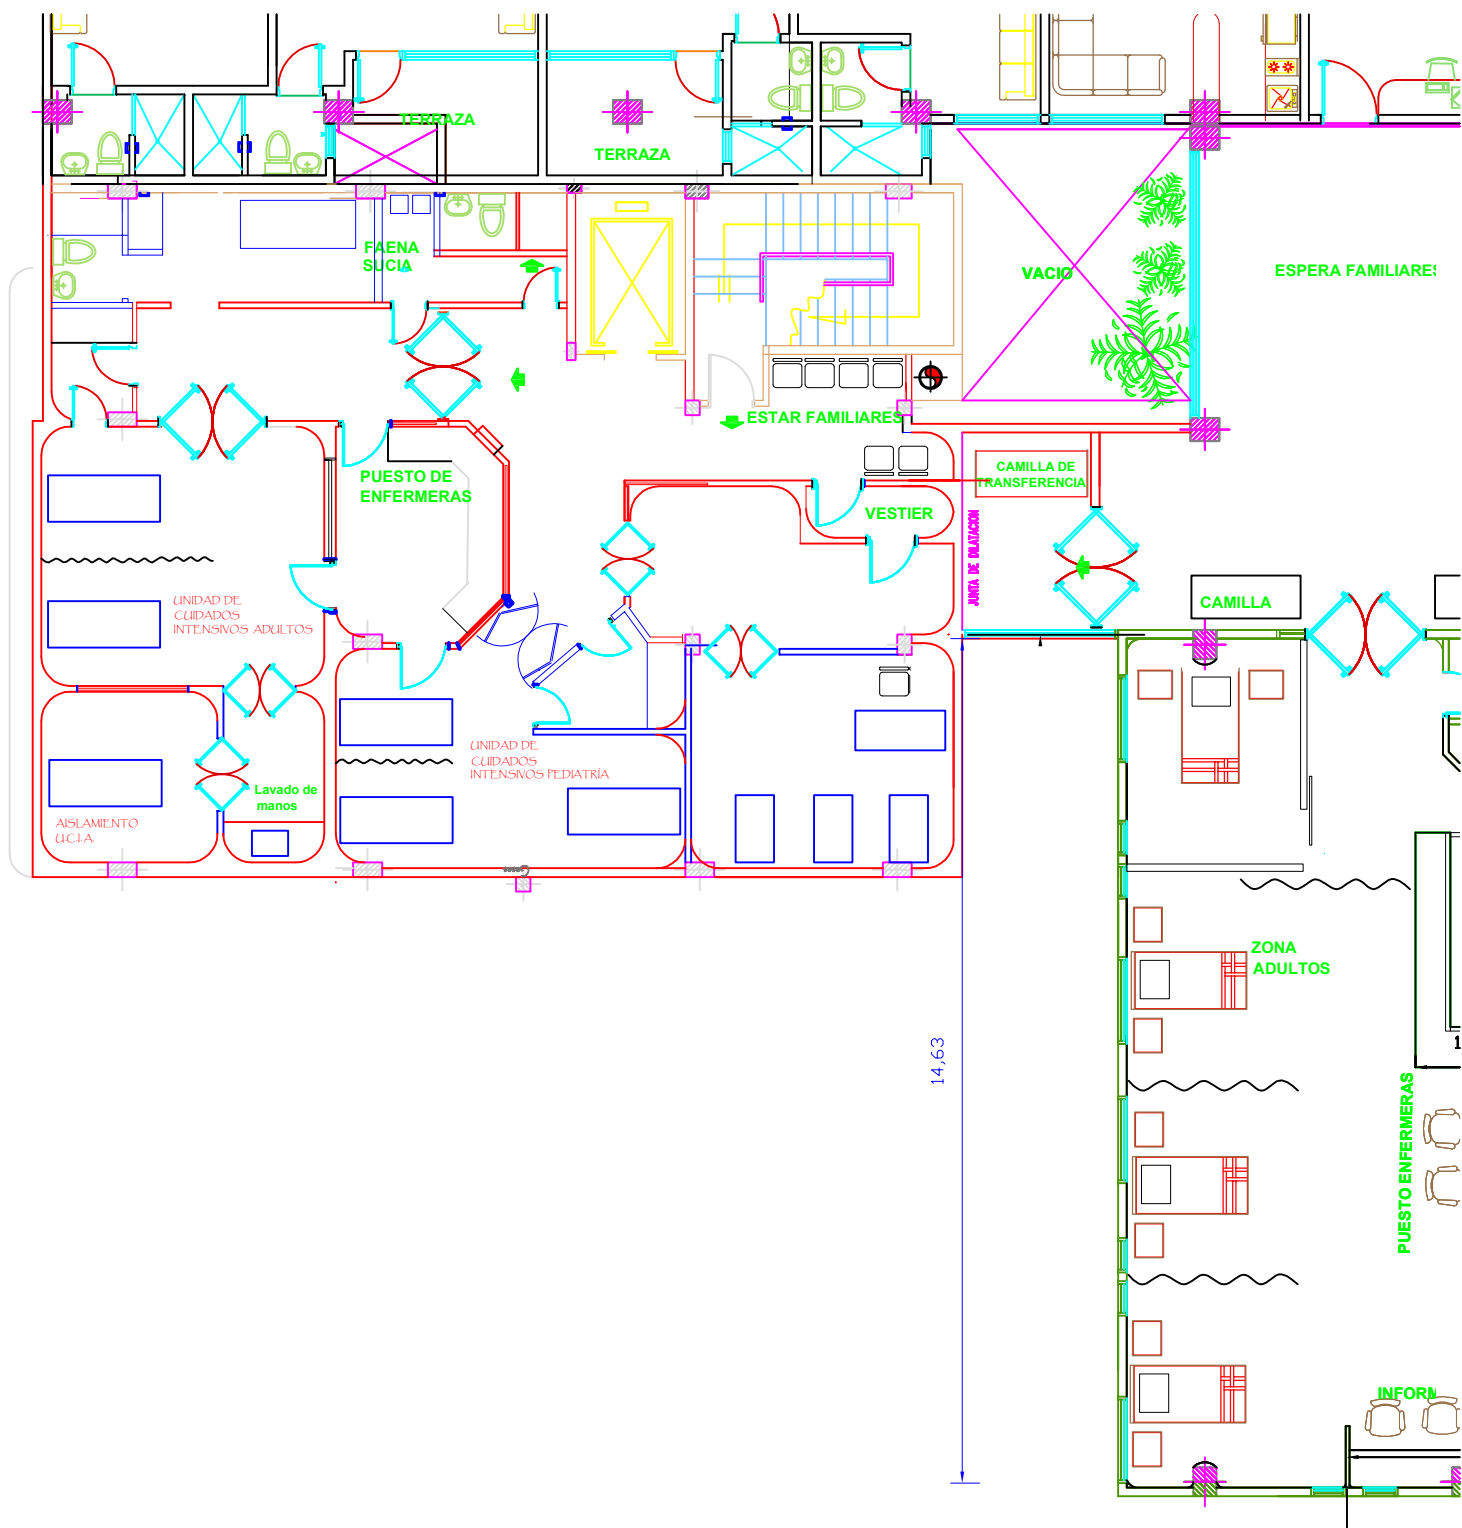

PLANTA TERCER PISO

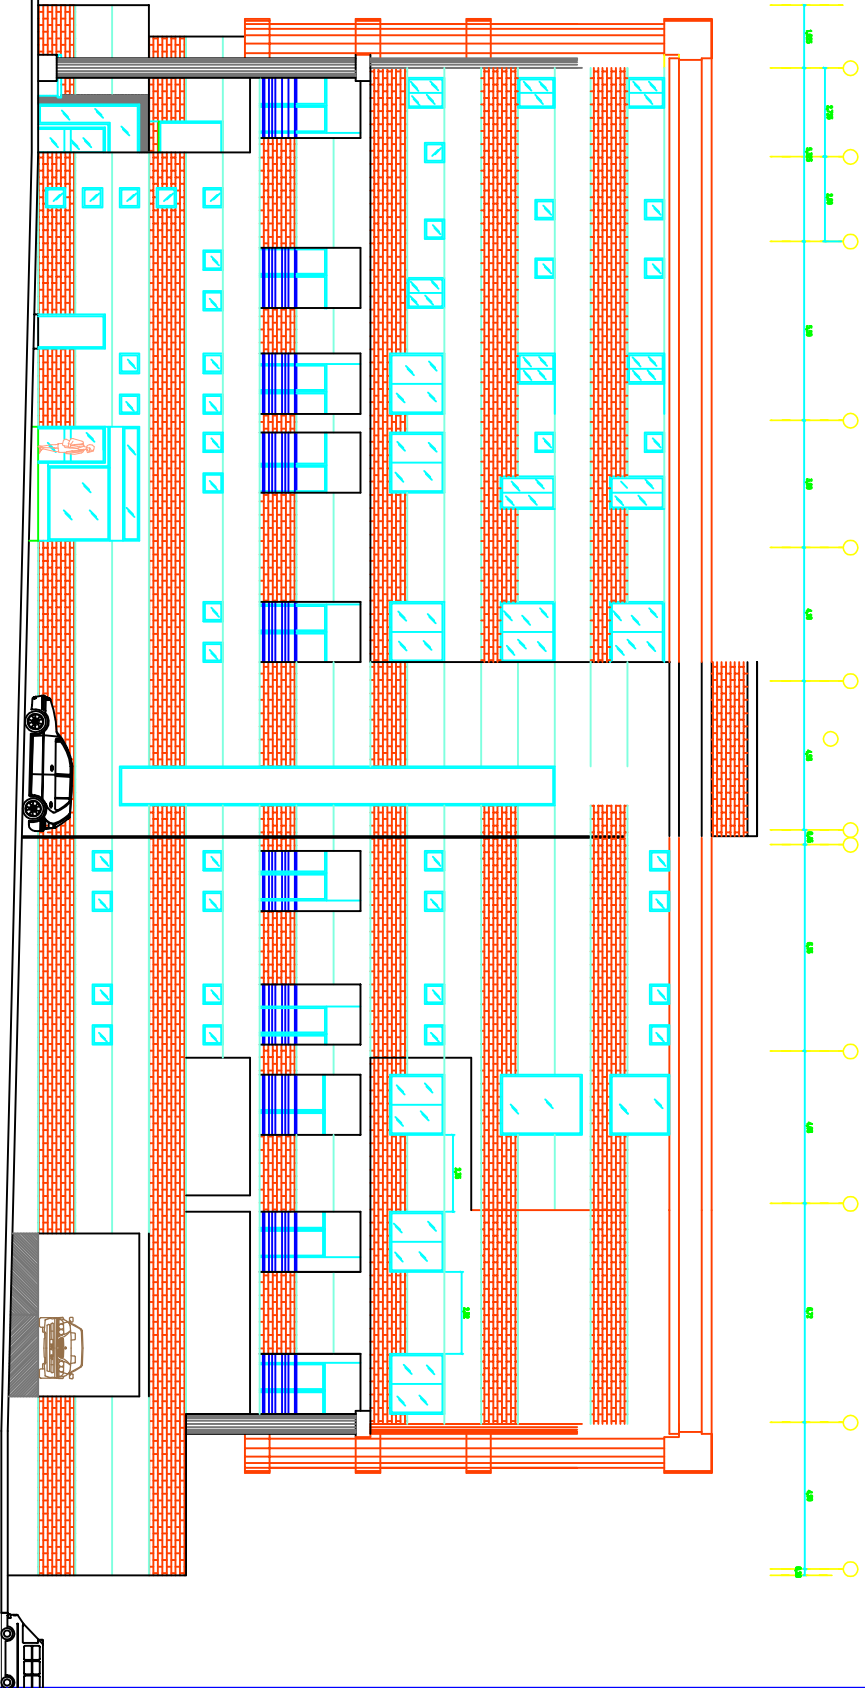

FACHADA LATERAL SUR

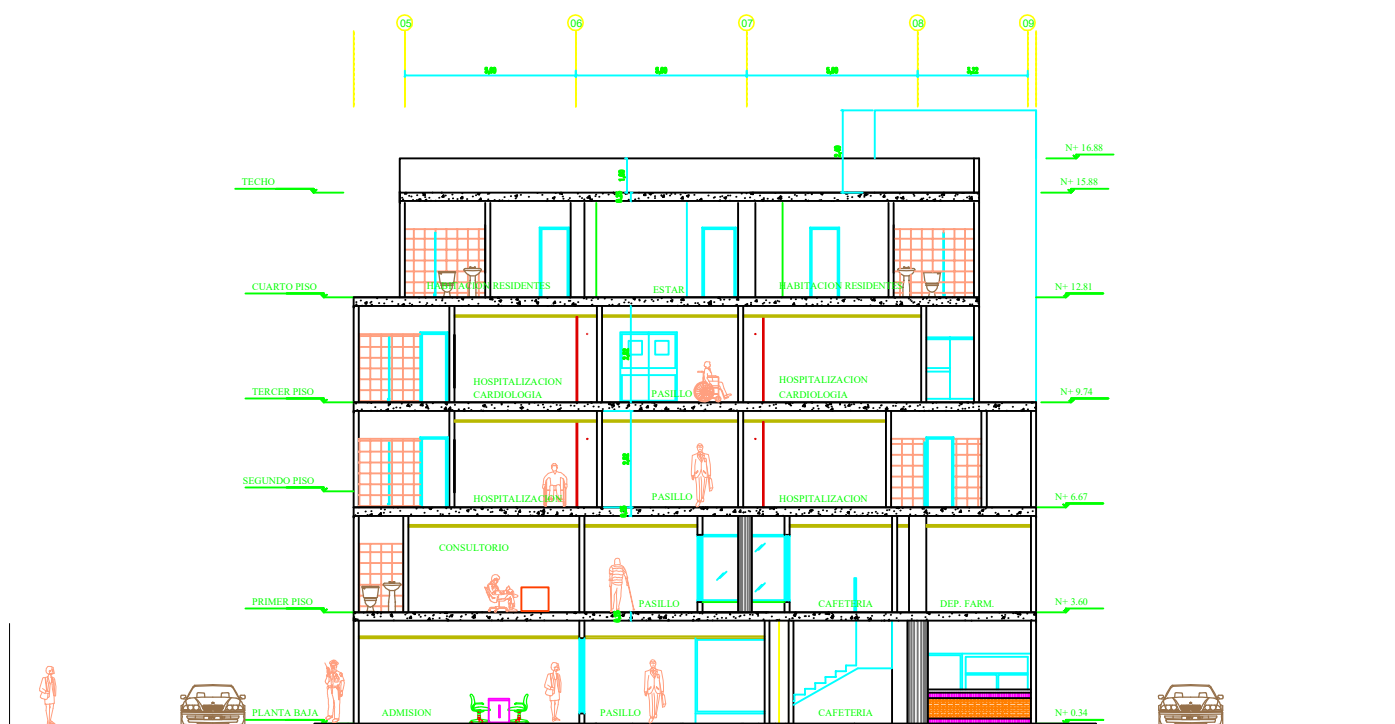

CORTE A-A.

CONSTRUCCION
EXISTENTE

CALLE

0,95

HAB. No 07

HAB. No 06

ZONA DE DESCANSO PERSONAL

SALA DE ALOJAMIENTO
NEONATAL

ASEO

PREPARACION

VESTIER

ESTAR DE MEDICOS

PTO. ENFERMERA

RECUPERACION

HOSPITALIZACION
PEDIATRIA

VACIO

CONSULTORIO

CONSULTORIO

CONSULTA

CONSULTORIO No 05

CONSULTORIO No 06

CONSULTORIO No 07

CONSULTORIO No 08

CONSULTORIO No 09

QUIROFANO

ESTERILIZACION

ENTREGA

DEPOSITO DE EQUIPOS

QUIROFANO

3,07

0,71

1,50

4,49

05

PLANTA PRIMER PISO