


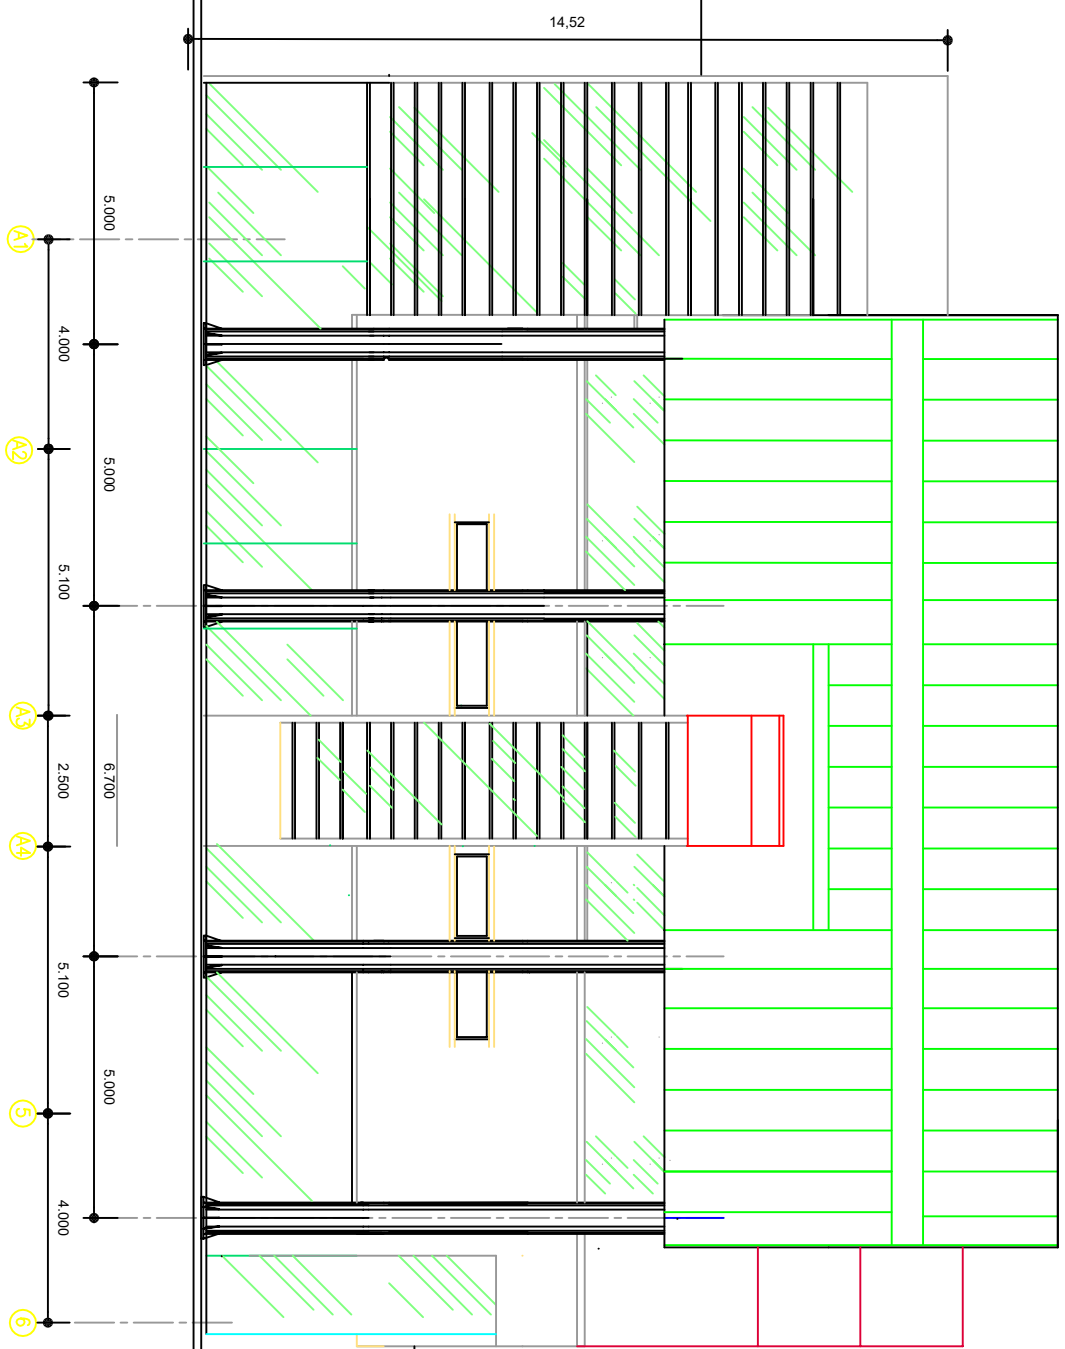

PROYECTO:
AMPLIACION CLINICA OFTALMOLOGICA

CONTENIDO:
FACHADA PPAL, OESTE.

PROYECTADO:
ESCALA 1:50


ARQUITECTO:
DIBUJO

INGENIERO:
FECHA: MAYO 2003

UBICACION:
ESQ. AV. ANDRÉS ELIY BLANCO CC CALLE
138-A, URB. EL VINEDO,

PLANO No
A8

No DE PLANO
9

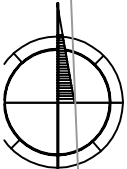

AV. ANDRES ELOY BLANCO

AREA DEL TERRENO : 538.99m2.

ACERA

CLINICA OFTALMOLOGICA

CONTENIDO: PLANTA MODULO DE CIRUGIA AMBULATORIA.

PROYECTADO: ESCALA: 1:50

ANQUECTO: DIBUJO:

INGENIERO: FECHA: DIC 2006

UBICACION:
ECC. AV. ANDRES ELOY BLANCO CC CALLE
139-A, URB. EL VIENTO,
VALENIA, EDO. COCHABO.

PLANO No
A3.1




No DE PLANO
S/N

PLANTA 1er. NIVEL +3.25.

CALLE 139-A


- LEYENDA ABREVIADAS:
1. MICROSCOPIO OFTALMOLOGICO.
 2. SILLA MOTORIZADA PARA CIRUJANO.
 3. SILLA HIBRIDA OFTALMOLOGICA.
 4. MAQUINA DE ANESTESIA.
 5. PISO ESTABILIZADOR PARA OPERACIONES DE CIRUGIA.
 6. DEPÓSITO DE MATERIAL DESCHABLE.
 7. MONITOR DESHIDRATACION.
 8. STEAMER LIMPIEZA INSTRUMENTAL.
 9. ESTERILIZADOR DE VAPOR CICLO CORTO.
 10. ESTERILIZADOR DE VAPOR CICLO LARGO.
 30. MICROSCOPIO QUIRURGICO.
 31. BEBEDERO.
 32. ARCHIVO MEDIC.

MUEBLE VESTIDOR PACIENTES

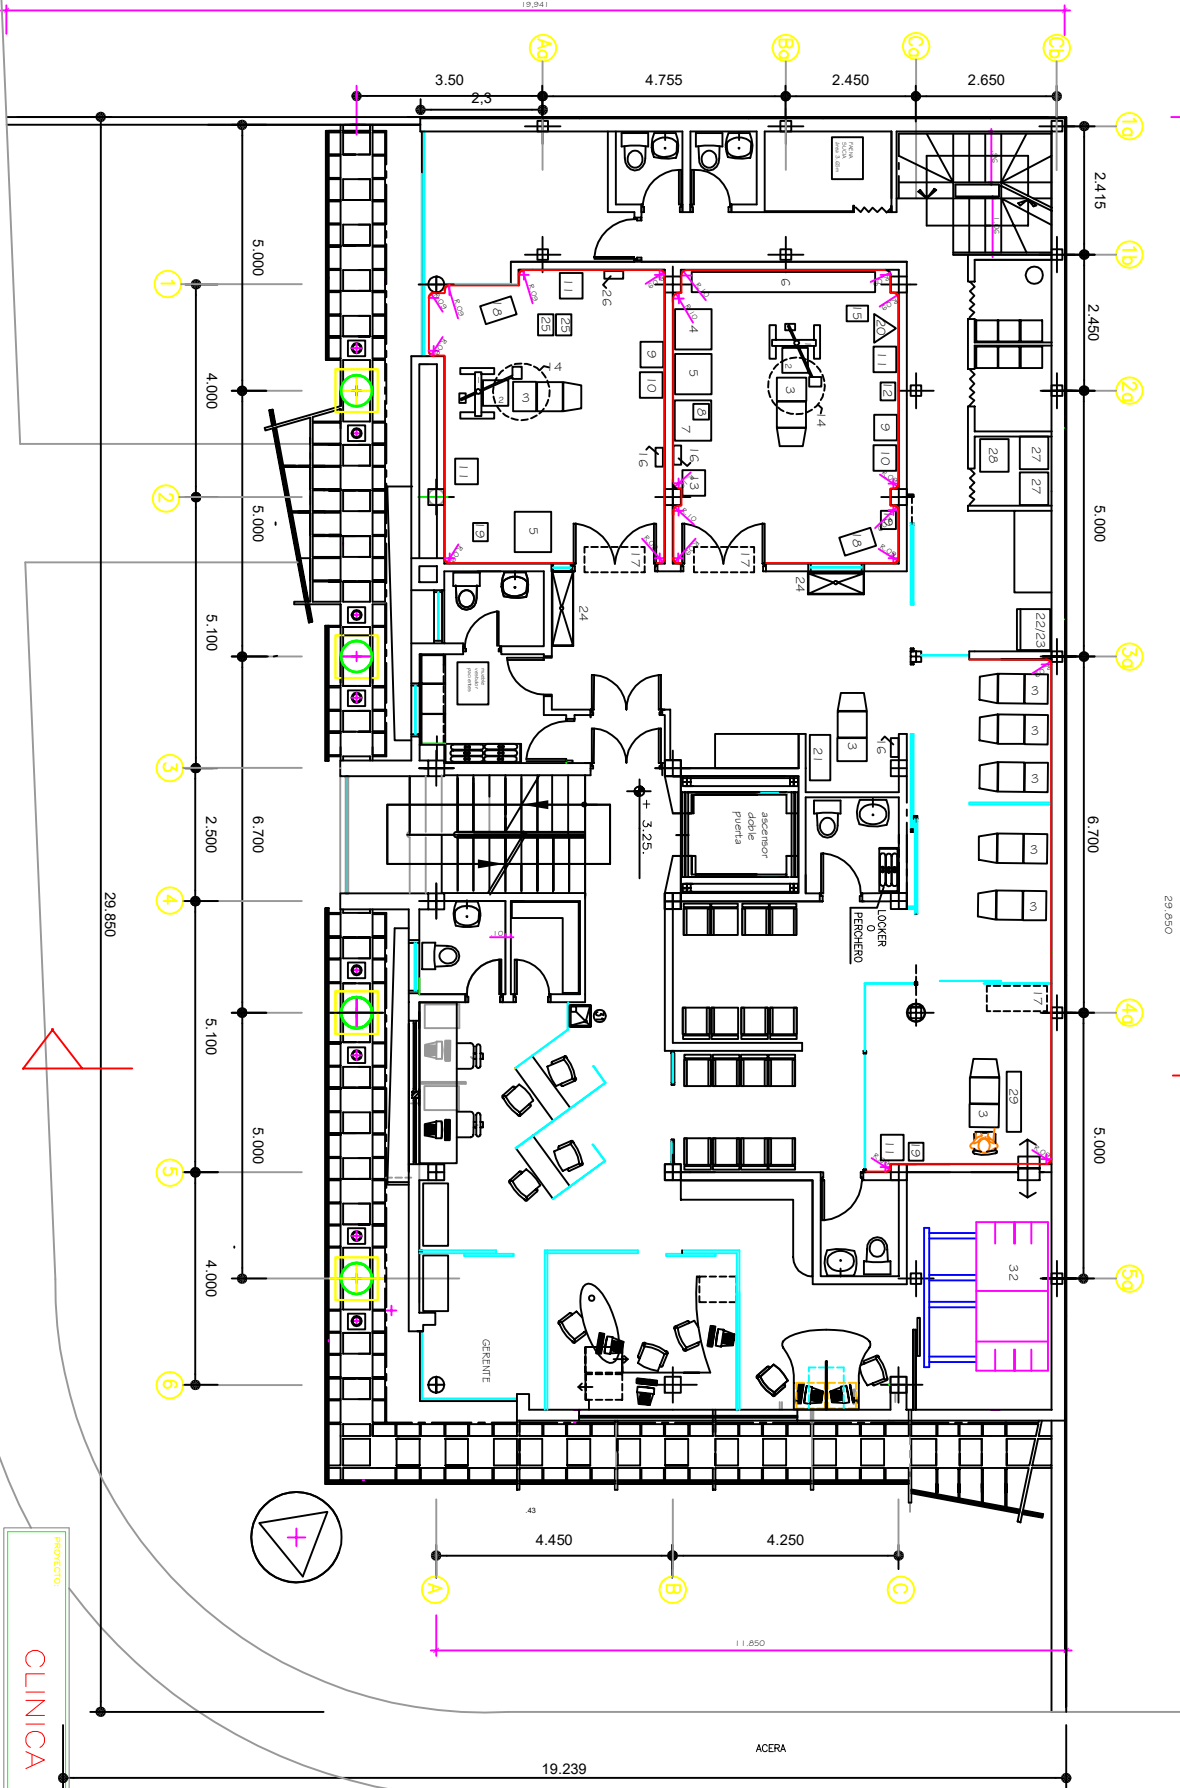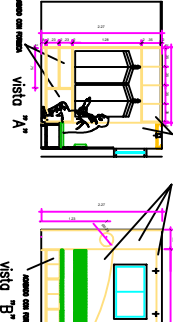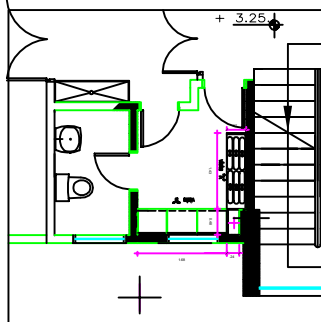

PLANTA ACOTADA

ACER

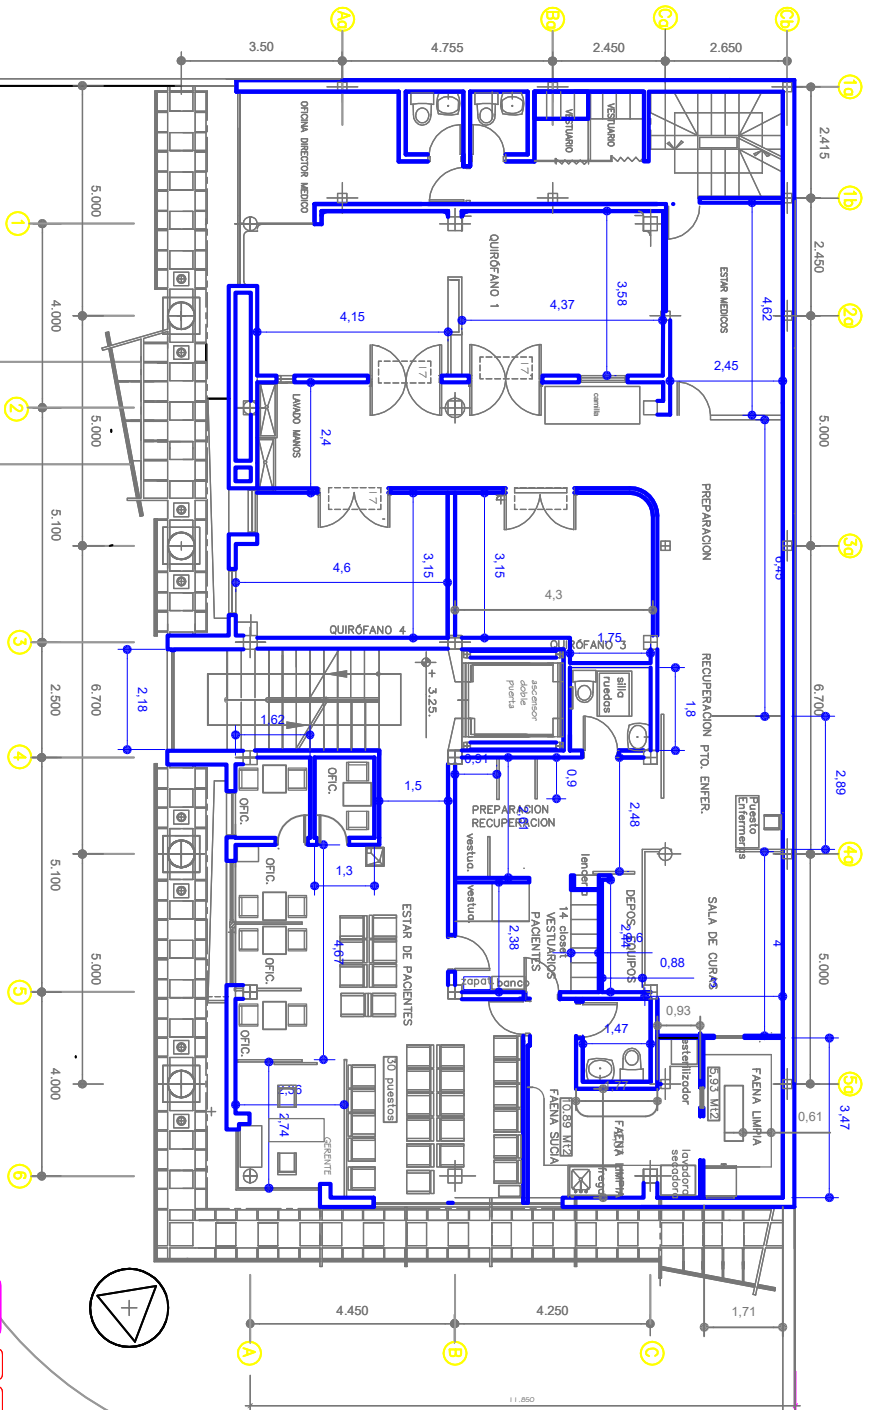

**MEMODELACION
CLINICA OFTALMOLOGICA**

Ubicación: AV. ANDRES ELOY BLANCO, C/ 139
URB. EL VIÑEDO, VALENCIA

Contenido: PLANTA ACOTADA




Fecha: NOVIEMBRE - 2012
F. QUEVEDO
Escala: 1:50
Folio: 9.08.
Proyecto: ARQUITECTURA
Fase: A-3











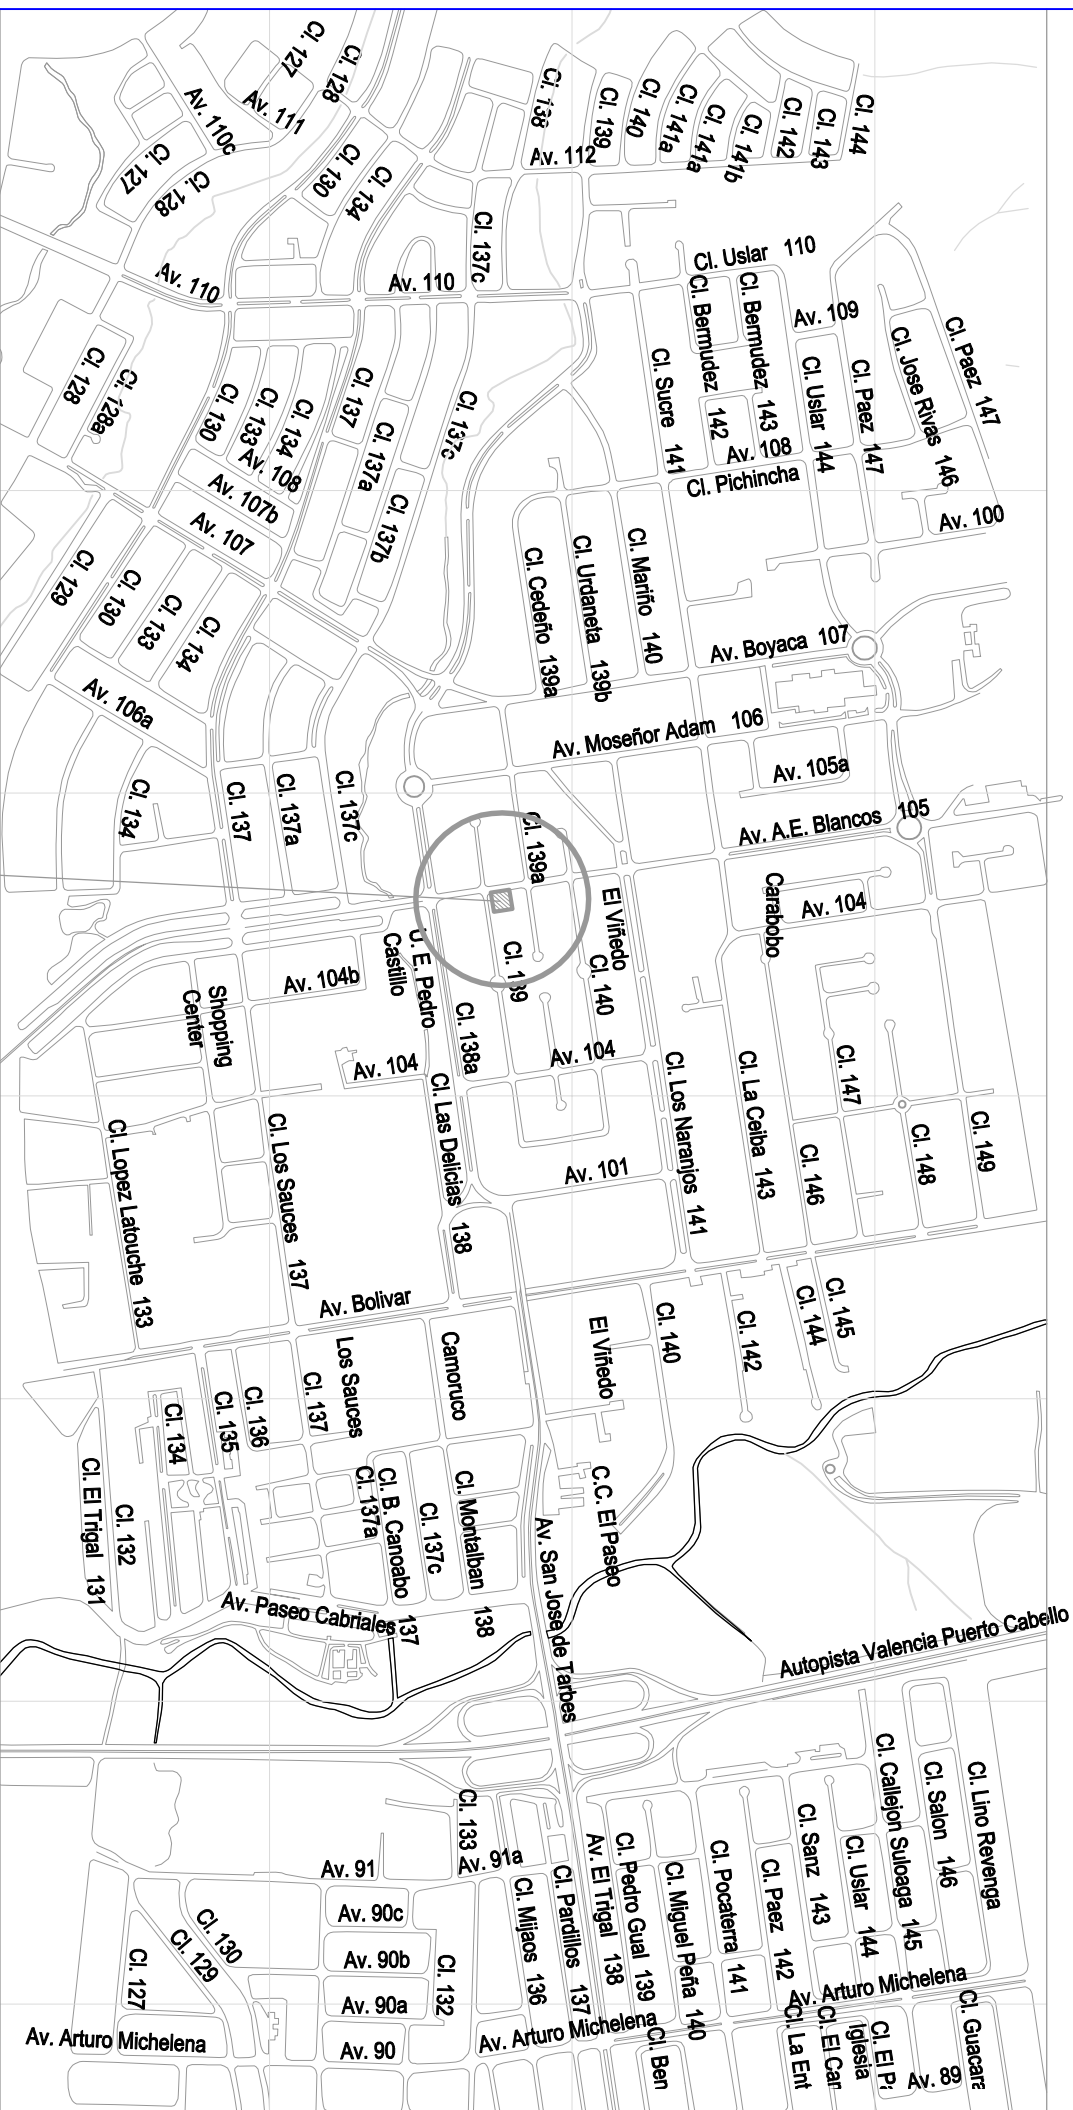

UBICACION

AMPLIACIÓN

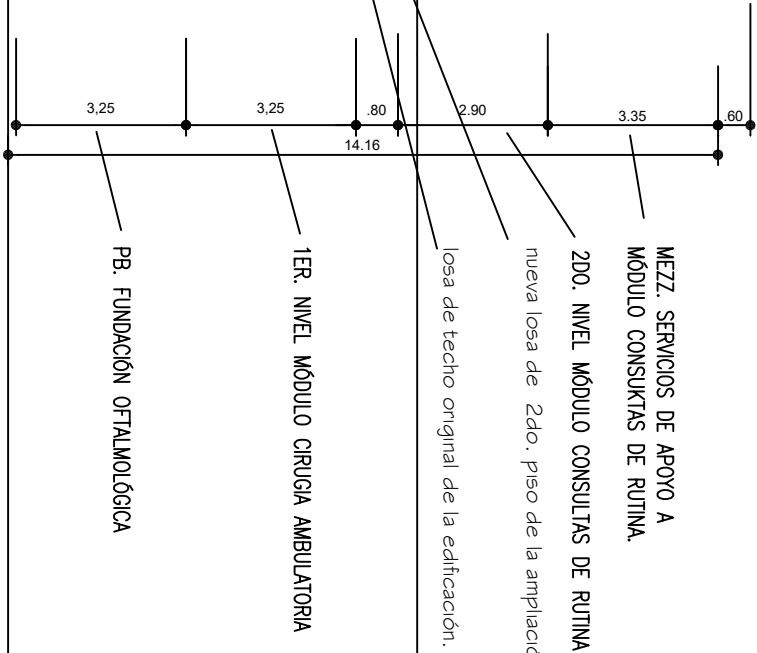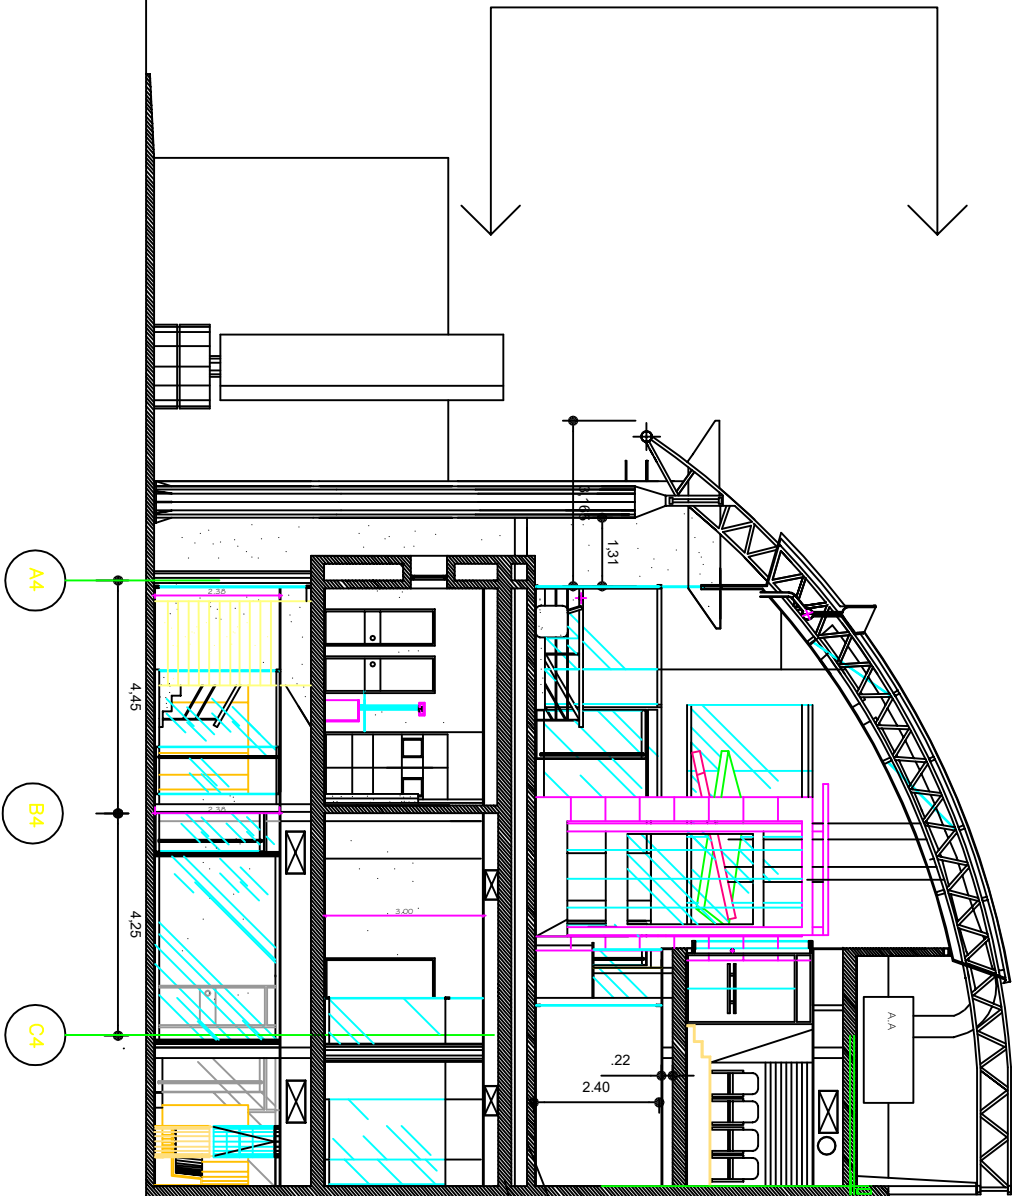

PROYECTO:
AMPLIACION CLINICA OFTALMOLOGICA

CONTENIDO:
CORTE TRANSVERSAL .

PROPIETARIO:
ESCALA:
1:50

ARQUITECTO
DIBUJO:

INGENIERO:
FECHA:
MAYO 2003

UBICACION:
550 AV. AMORES ELOY BLANCO CC. CALLE
VALERIA, EDO. GUAYARAO.

PLANO No
A6

No DE PLANO
9